


ООО "БКЖБИ № 1 им. В.И. Мудрика"

ПРОЕКТ МОЩЕНИЯ ТЕРРИТОРИИ ПАРКА ОТДЫХА  
В С. ХЛЕБОРОБНОЕ  
БЫСТРОИСТОКСКОГО Р-НА АЛТАЙСКОГО КРАЯ


Дизайнер-проектировщик: Боярина А.А.

Барнаул 2020


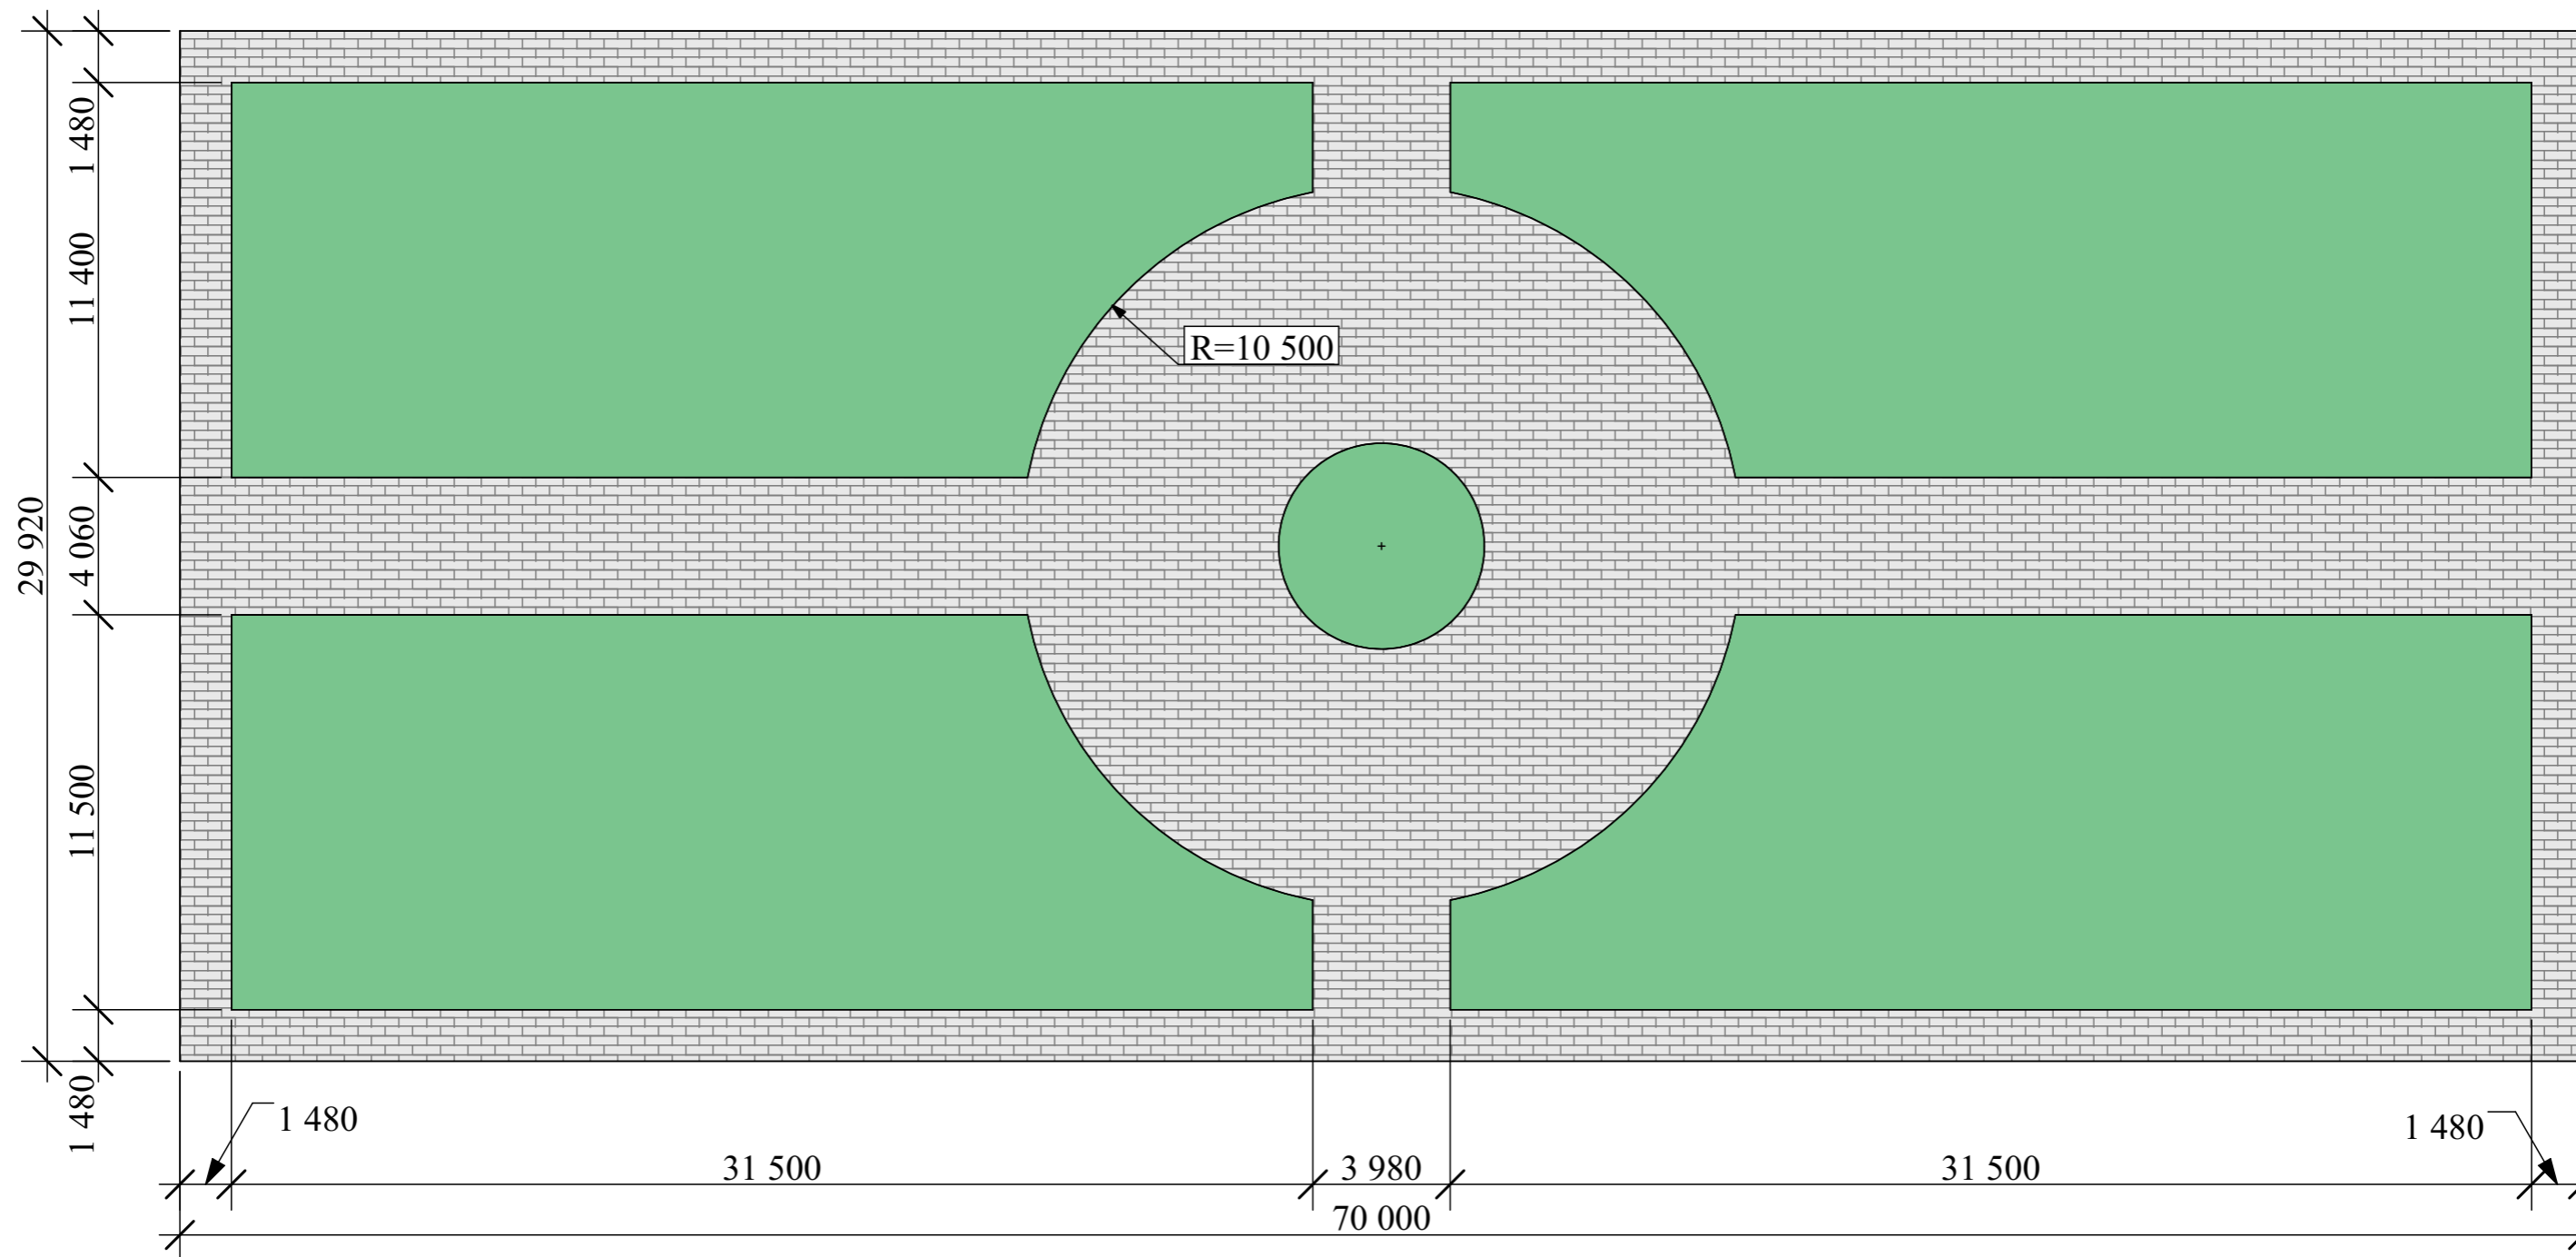


					Проект мощения территории парка отдыха в с. Хлеборобное Быстроистокского р-на Алтайского края			ООО "ЖБИ Сибири"		
Изм.	Лист.	№ докум.	Подпись	Дата	Генеральный план			Лит.	Лист	Листов
Разраб.		Боярина А.А.		03.11.2020					2	4



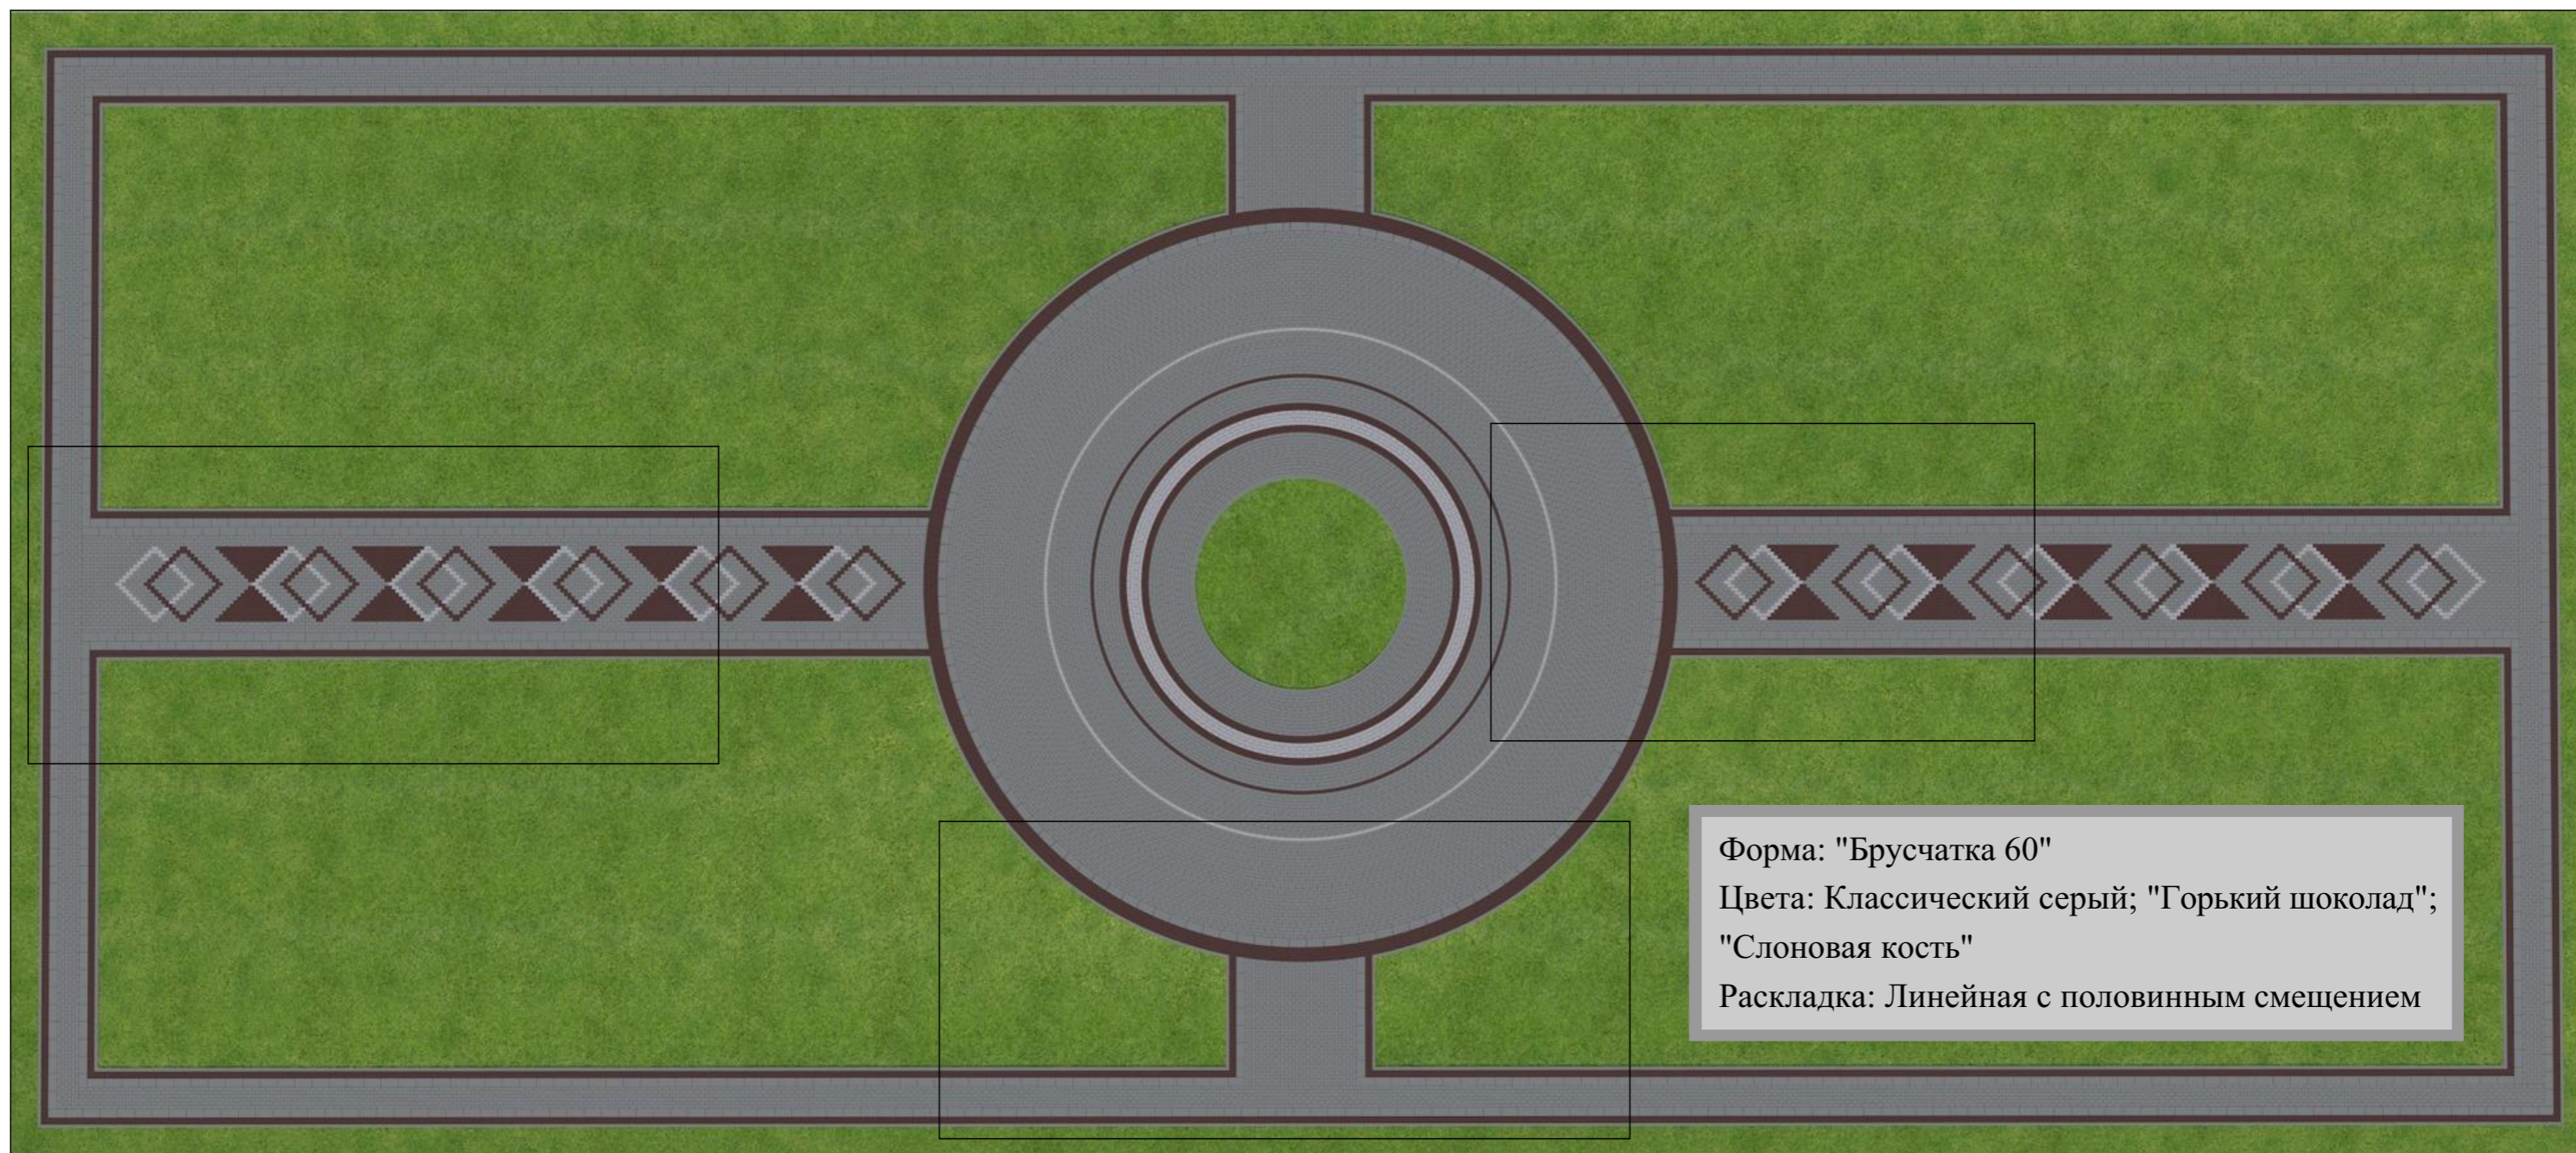

Форма: "Брусчатка 60"  
Цвета: Классический серый; "Горький шоколад";  
"Слоновая кость"  
Раскладка: Линейная с половинным смещением

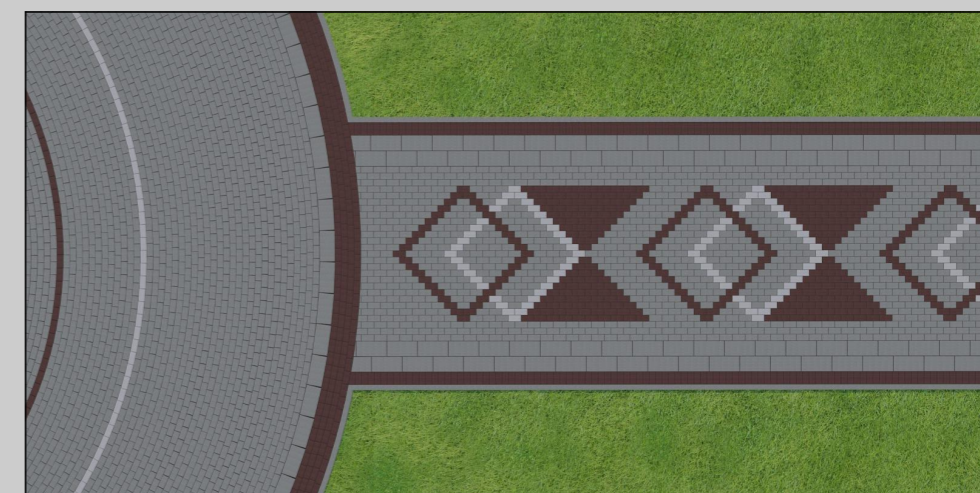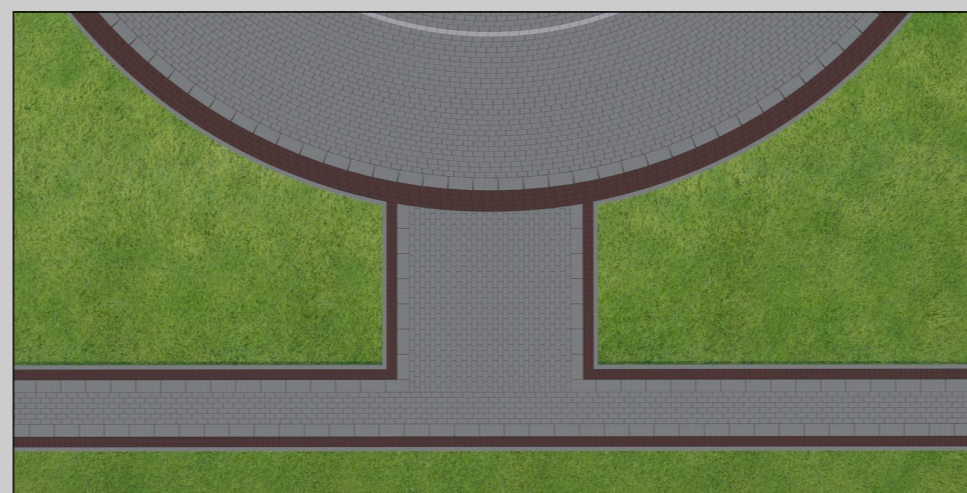



Тротуарная плитка "Брусчатка 60"

"Горький шоколад"	158 м <sup>2</sup>
"Слоновая кость"	24 м <sup>2</sup>
Классический серый	490 м <sup>2</sup>
<b>Всего</b>	<b>672 м<sup>2</sup></b>

Тротуарная плитка "Мегаполис"

Классический серый	156 м <sup>2</sup>
<b>Всего</b>	<b>156 м<sup>2</sup></b>

Поробрик вибропрессованный

БР-100-20-8	550 шт
-------------	--------

					Проект мощения территории парка отдыха в с. Хлебоборное Быстроистокского р-на Алтайского края	ООО "ЖБИ Сибири"		
Изм.	Лист.	№ докум.	Подпись	Дата	Спецификация Тротуарная плитка Поробрик вибропрессованный	Лит.	Лист	Листов
							4	4