

ООО "БКЖБИ № 1 им. В.И. Мудрика"


СХЕМЫ РАСКЛАДКИ ТРОТУАРНОЙ ПЛИТКИ "АЛОМ"
ДЛЯ ТЕРРИТОРИИ ЗЕЛЕННОЙ ЗОНЫ В ПОС.ЮЖНЫЙ

Дизайнер-проектировщик: Боярина А.А.




Барнаул 2021

Схема раскладки тротуарной плитки

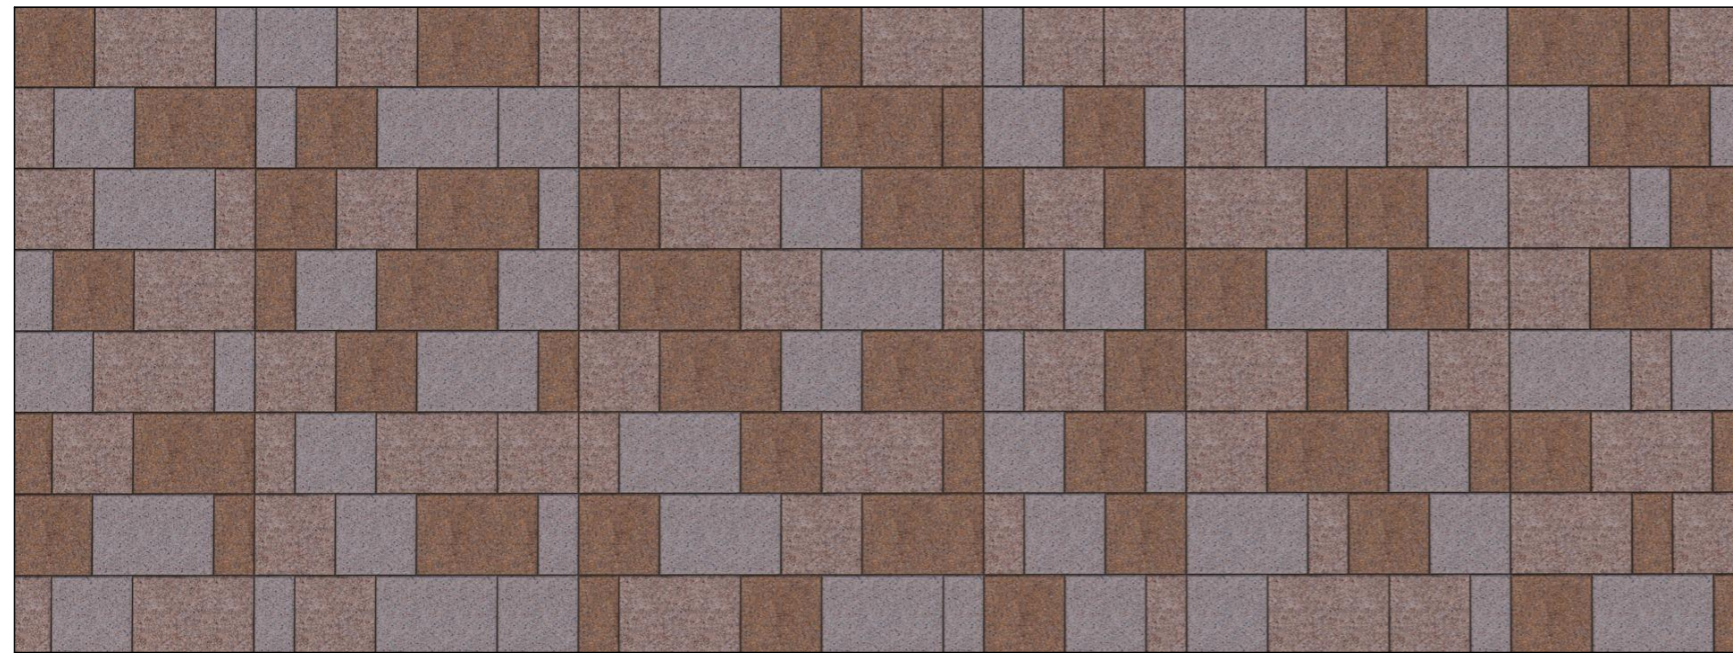Форма "Новый город"






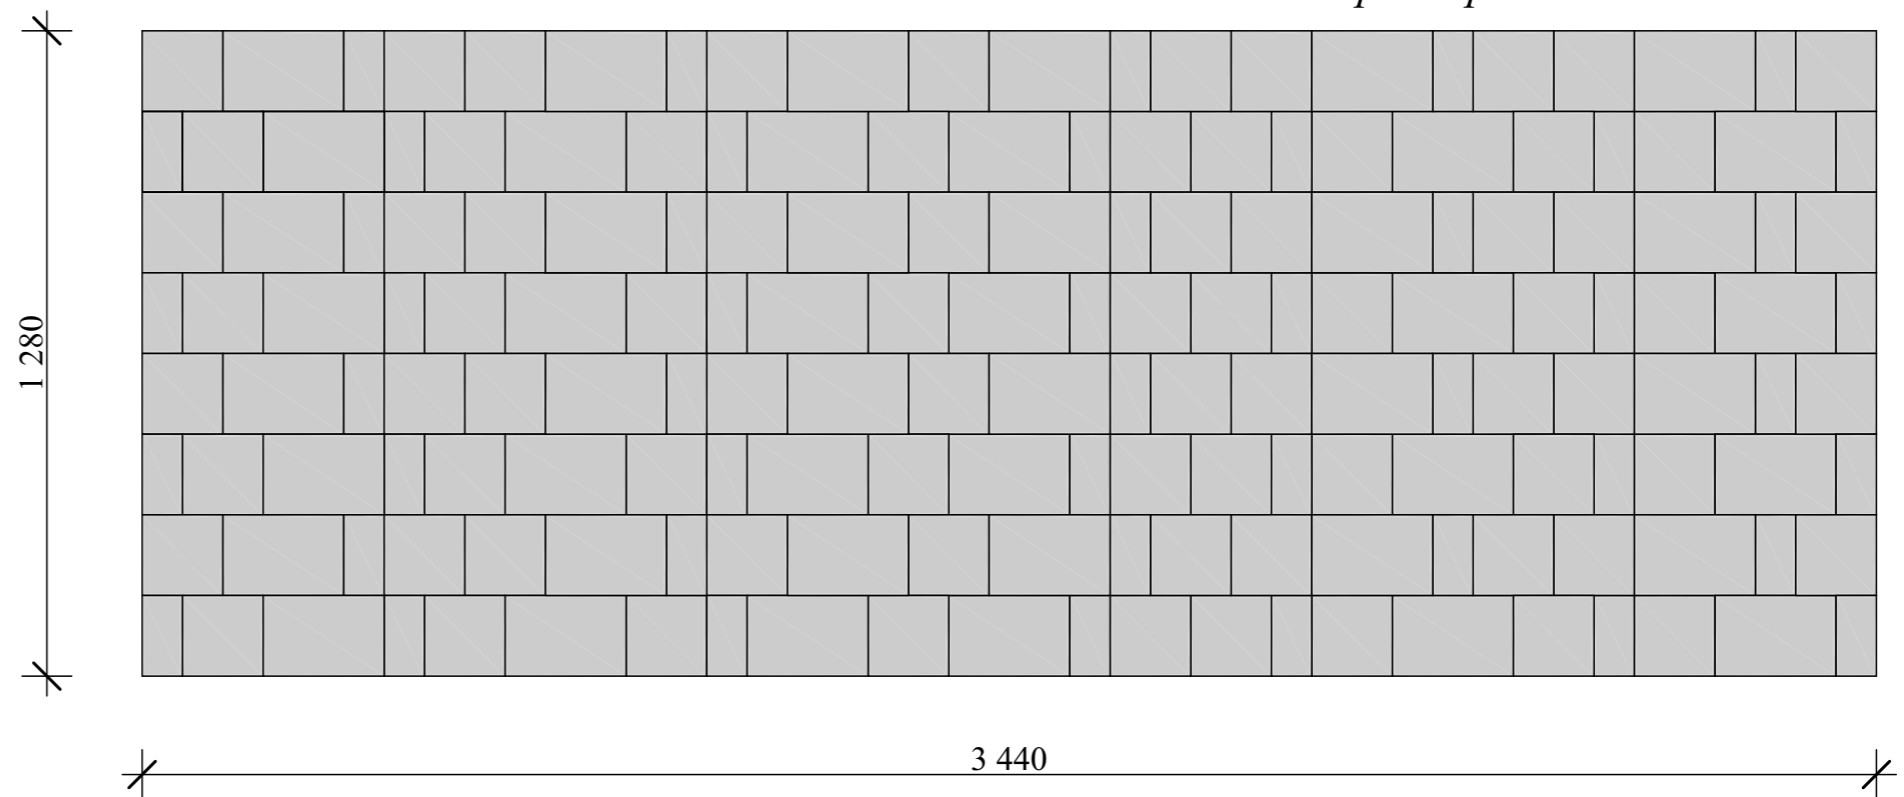
Коллекция "Мрамор"

	"Миндаль"	33,3 %
	"Бархан"	33,3 %
	"Белый пион"	33,3 %

Блок тиражирования 1280 x 3 440

Кол-во элементов в блоке (всего)

	80*160*60	48 шт.
	160*160*60	76 шт.
	240*160*60	48 шт.



Кол-во элементов в блоке (по цветам)

	"Миндаль"	"Бархан"	"Белый пион"
80*160*60	16 шт.	16 шт.	16 шт.
160*160*60	25 шт.	25 шт.	26 шт.
240*160*60	16 шт.	16 шт.	16 шт.


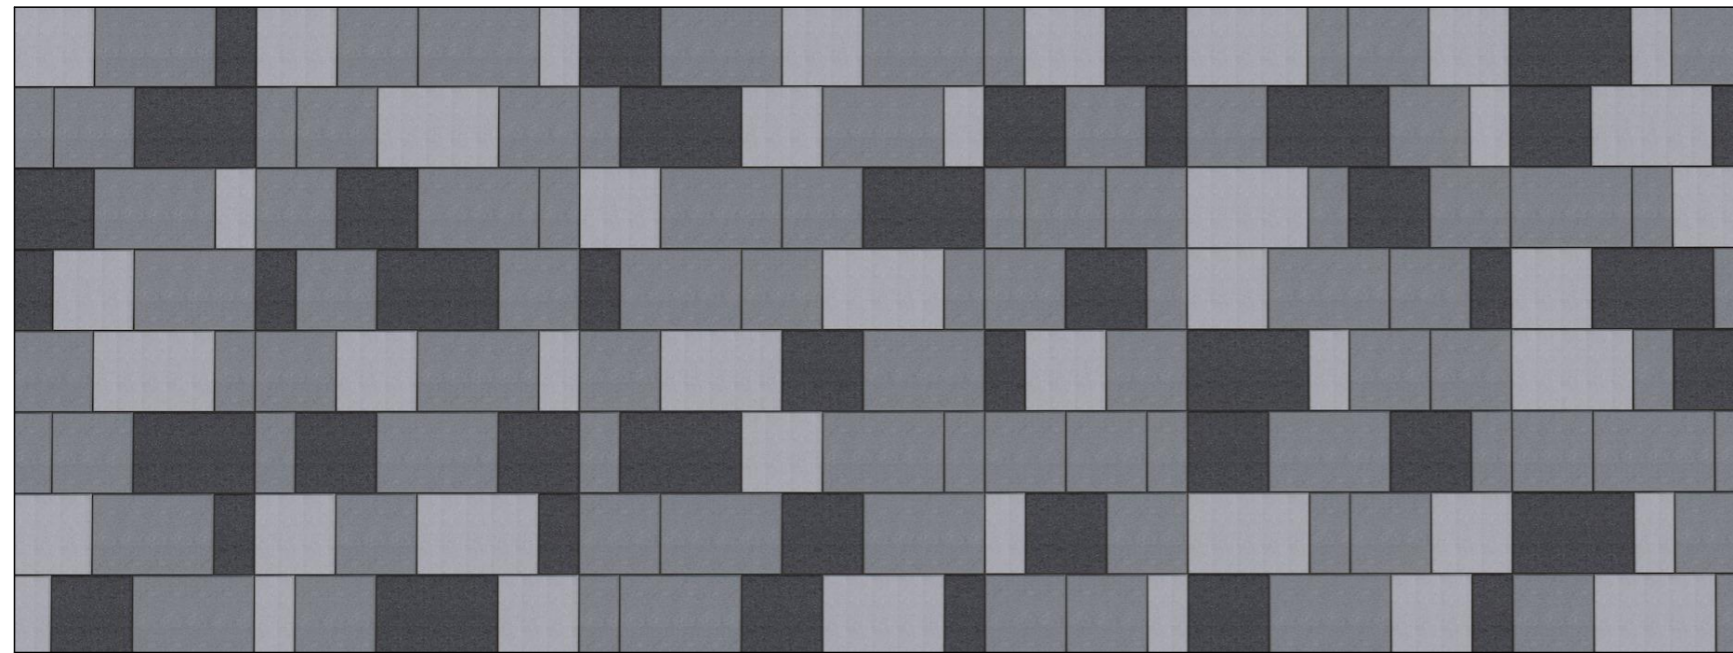
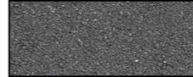
					Мощение территории зеленой зоны в пос. Южный Алтайского края		ООО "БЖБИ № 1 им. В. И. Мудрика"		
Изм.	Лист.	№ докум.	Подпись	Дата	Схема раскладки тротуарной плитки Форма "Новый город" Коллекция "Мрамор"	Лит.	Лист	Листов	
Разраб.		Боярина А.А.		05.03.2021			1	1	
Пров.		Лисовой М.И.							


Схема раскладки тротуарной плитки


Форма "Новый город"



Коллекция "Яркость цвета"

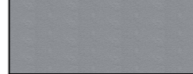


	"Черная ночь"	25 %
---	---------------	------

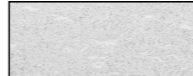
	Классический серый	50 %
---	--------------------	------

	"Слоновая кость"	25 %
---	------------------	------

Блок тиражирования 1280 x 3 440

Кол-во элементов в блоке (всего)

	80*160*60	48 шт.
	160*160*60	76 шт.
	240*160*60	48 шт.

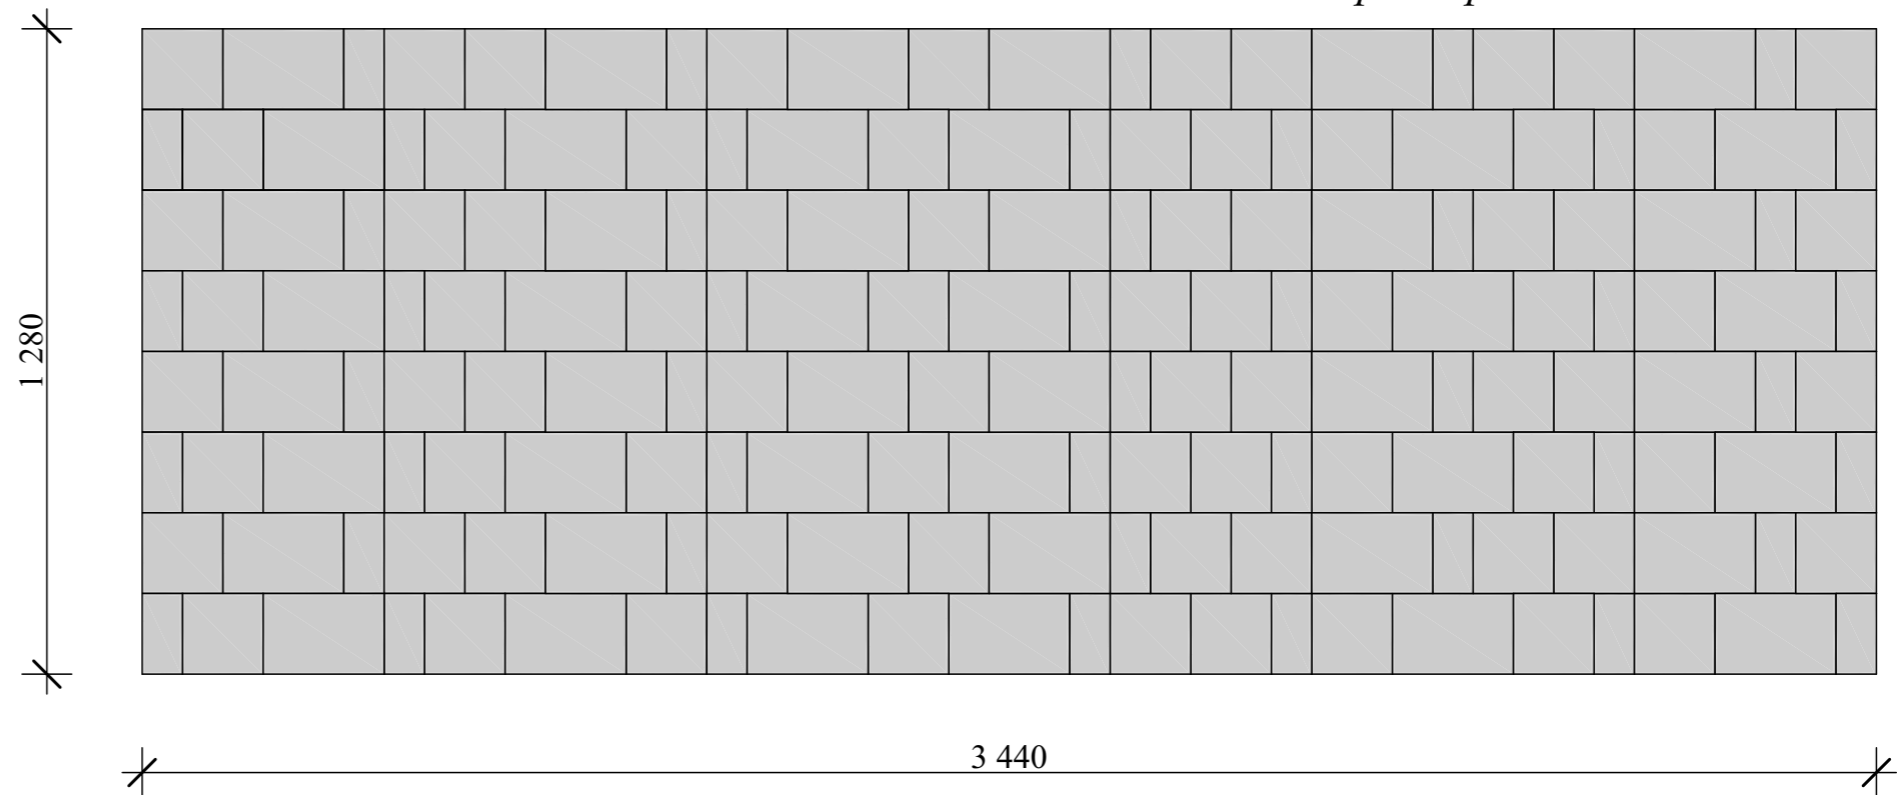

Кол-во элементов в блоке (по цветам)

	"Черная ночь"	Серый	"Слоновая кость"
80*160*60	12 шт.	24 шт.	12 шт.
160*160*60	19 шт.	38 шт.	19 шт.
240*160*60	12 шт.	24 шт.	12 шт.


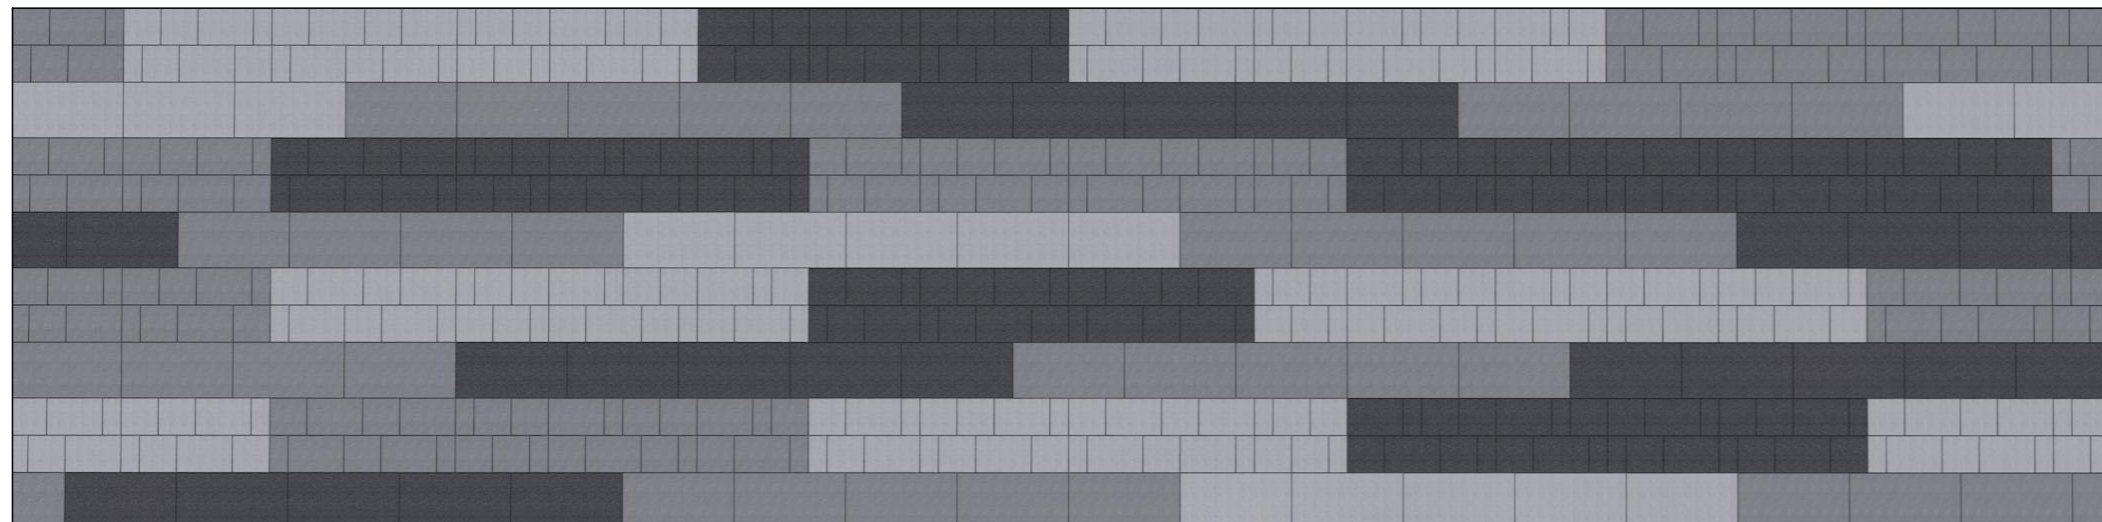
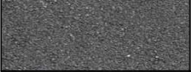
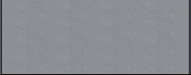
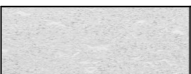
					Мощение территории зеленой зоны в пос. Южный Алтайского края	ООО "БКЖБИ № 1 им. В. И. Мудрика"		
Изм.	Лист.	№ докум.	Подпись	Дата	Схема раскладки тротуарной плитки Форма "Новый город" Коллекция "Яркость цвета"	Лит.	Лист	Листов
Разраб.		Боярина А.А.		05.03.2021			1	1
Пров.		Лисовой М.И.						

Схема раскладки тротуарной плитки
 Формы "Новый город", "Мегаполис"




Коллекция "Яркость цвета"

	"Черная ночь"	25 %
	Классический серый	50 %
	"Слоновая кость"	25 %

Блок тиражирования 2 240 x 9 120

"Новый город"	57,2 %
"Мегаполис"	42,8 %

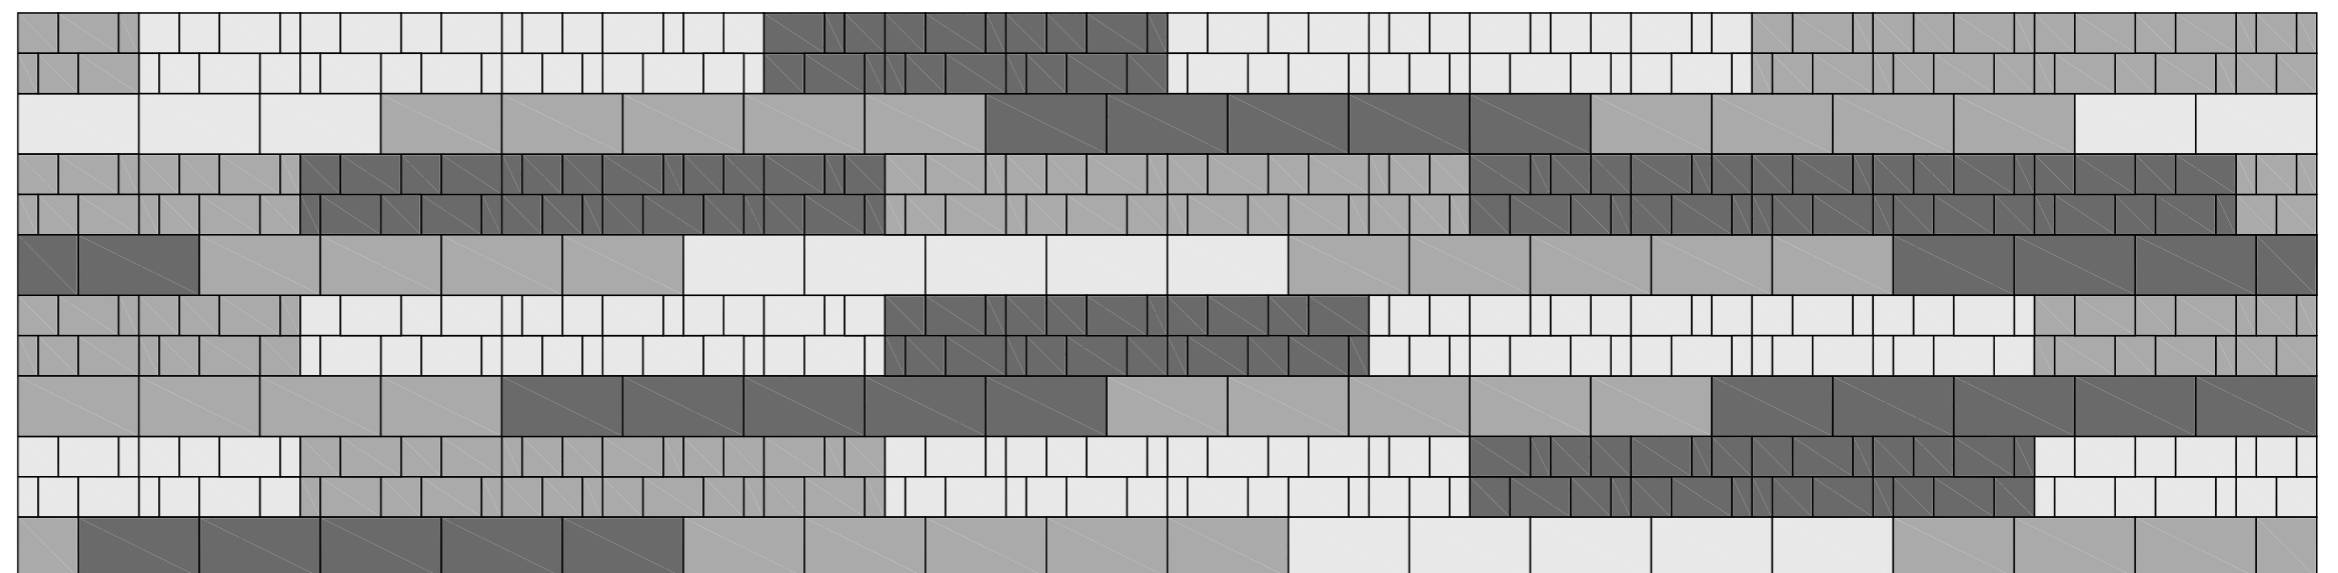

9 120

	Серый	"Черная ночь"	"Слоновая кость"
"Новый город"	30,3 %	30,5 %	39,2 %

	Серый	"Черная ночь"	"Слоновая кость"
"Мегаполис"	47,4 %	32,8 %	19,8 %

					Мощение территории зеленой зоны в пос. Южный Алтайского края	ООО "БКЖБИ № 1 им. В. И. Мудрика"		
Изм.	Лист.	№ докум.	Подпись	Дата	Схема раскладки тротуарной плитки Форма "Новый город", "Мегаполис" Коллекция "Яркость цвета"	Лит.	Лист	Листов
Разраб.	Боярина А.А.			05.03.2021			1	1
Пров.	Лисовой М.И.					